


MAGU Vario MGS 36,5 HH Monolithisch

Gesamt - Wandstärke 36,5 cm
 36,5 Mauerwerk Monolithisch
 MAGU Vario 36,5 cm, Rollraum 20 cm

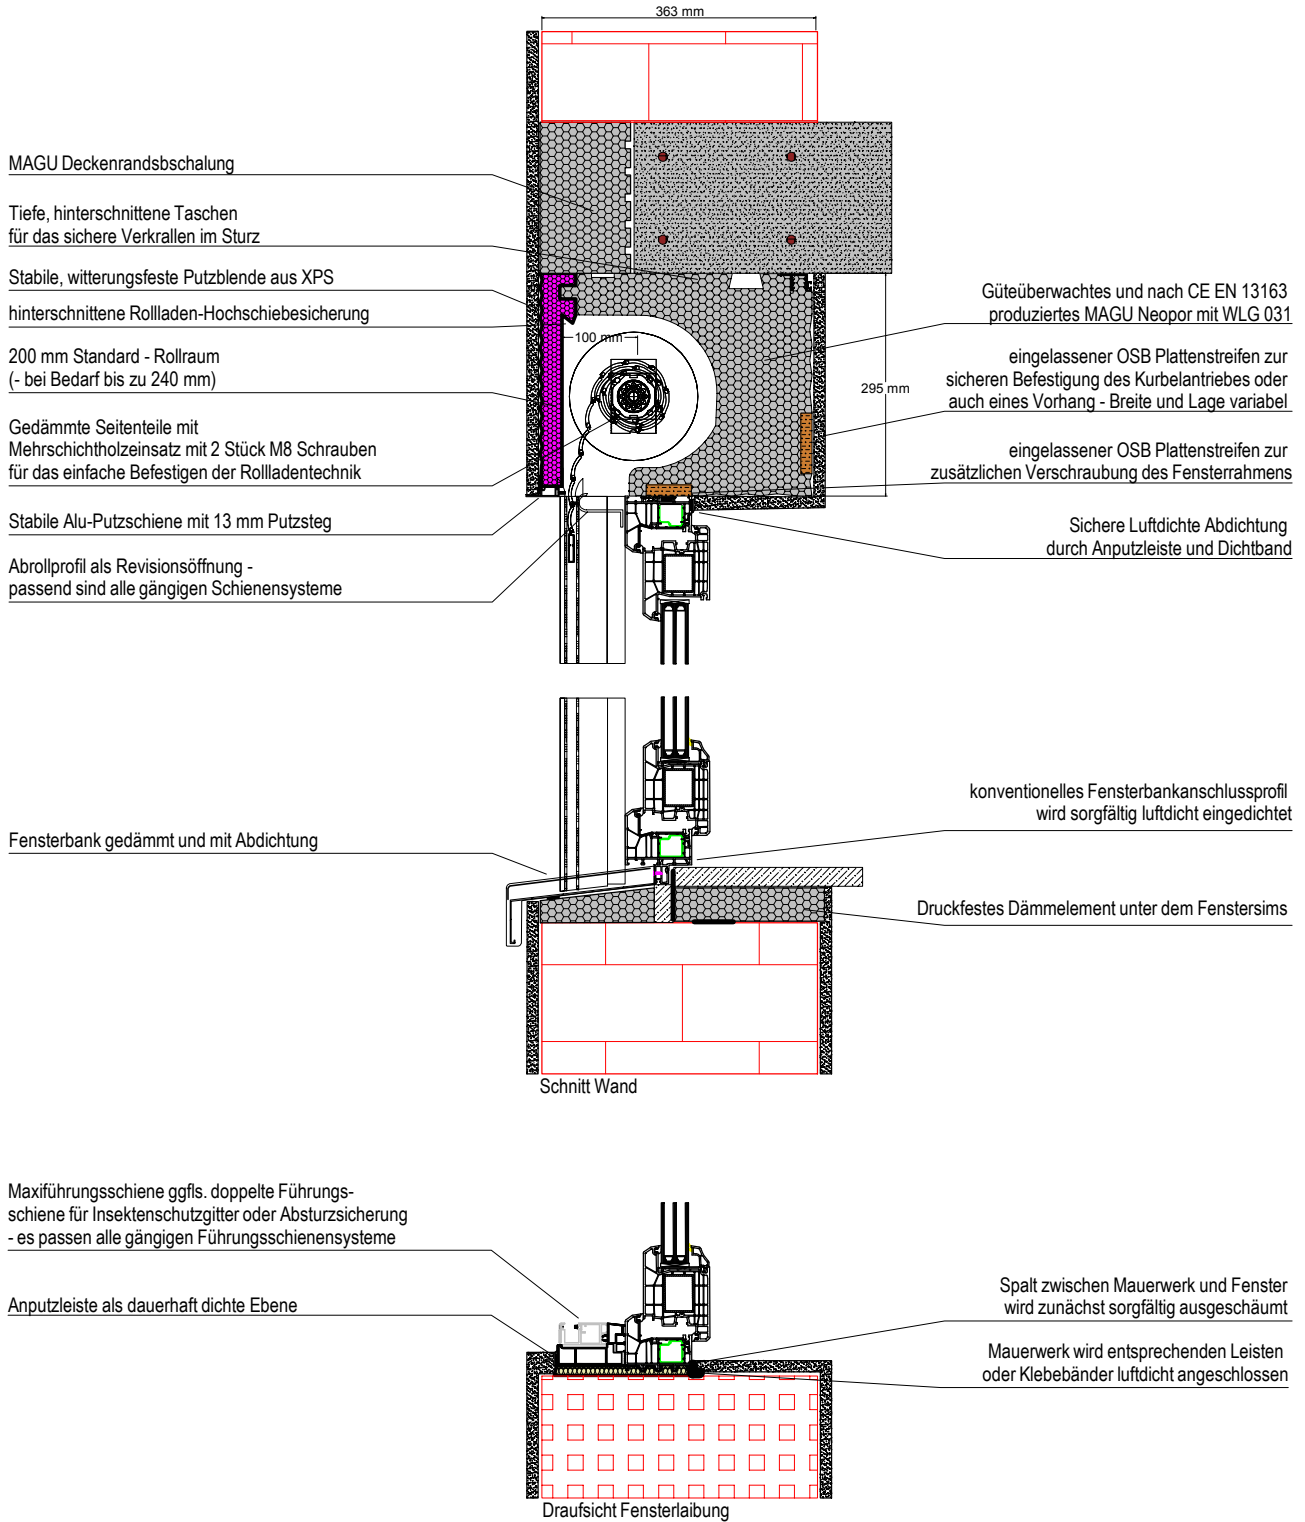

Besonderheiten:
 -stirnseitig eingelassener OSB Plattenstreifen

MAGU Bausysteme GmbH D - 78183 Hüfingen Tel +49 (0) 771 - 9 22 50 Tel +49 (0) 771 - 67 88 info@magu.de www.magu.de				TITEL			
GRÖSSE		DATUM		NR		GEP	
MAßSTAB				BLATT			

Beispielhafte Standardausführung - Ausführung kann gemäß ihren Vorgaben gestaltet werden.
 Details sind nach bestem Wissen und Gewissen gestaltet, jedoch ohne rechtliche Verbindlichkeit.

Diese Zeichnung darf ohne unserer Genehmigung weder veröffentlicht, noch dritten Personen zugänglich gemacht werden (Urhebergesetz)