


# MAGU Vario MGS 36,5 H Schallschutz Monolithisch

Gesamt - Wandstärke 36,5 cm  
 36,5 Mauerwerk Monolithisch  
 MAGU Vario 36,5 cm, Rollraum 20 cm

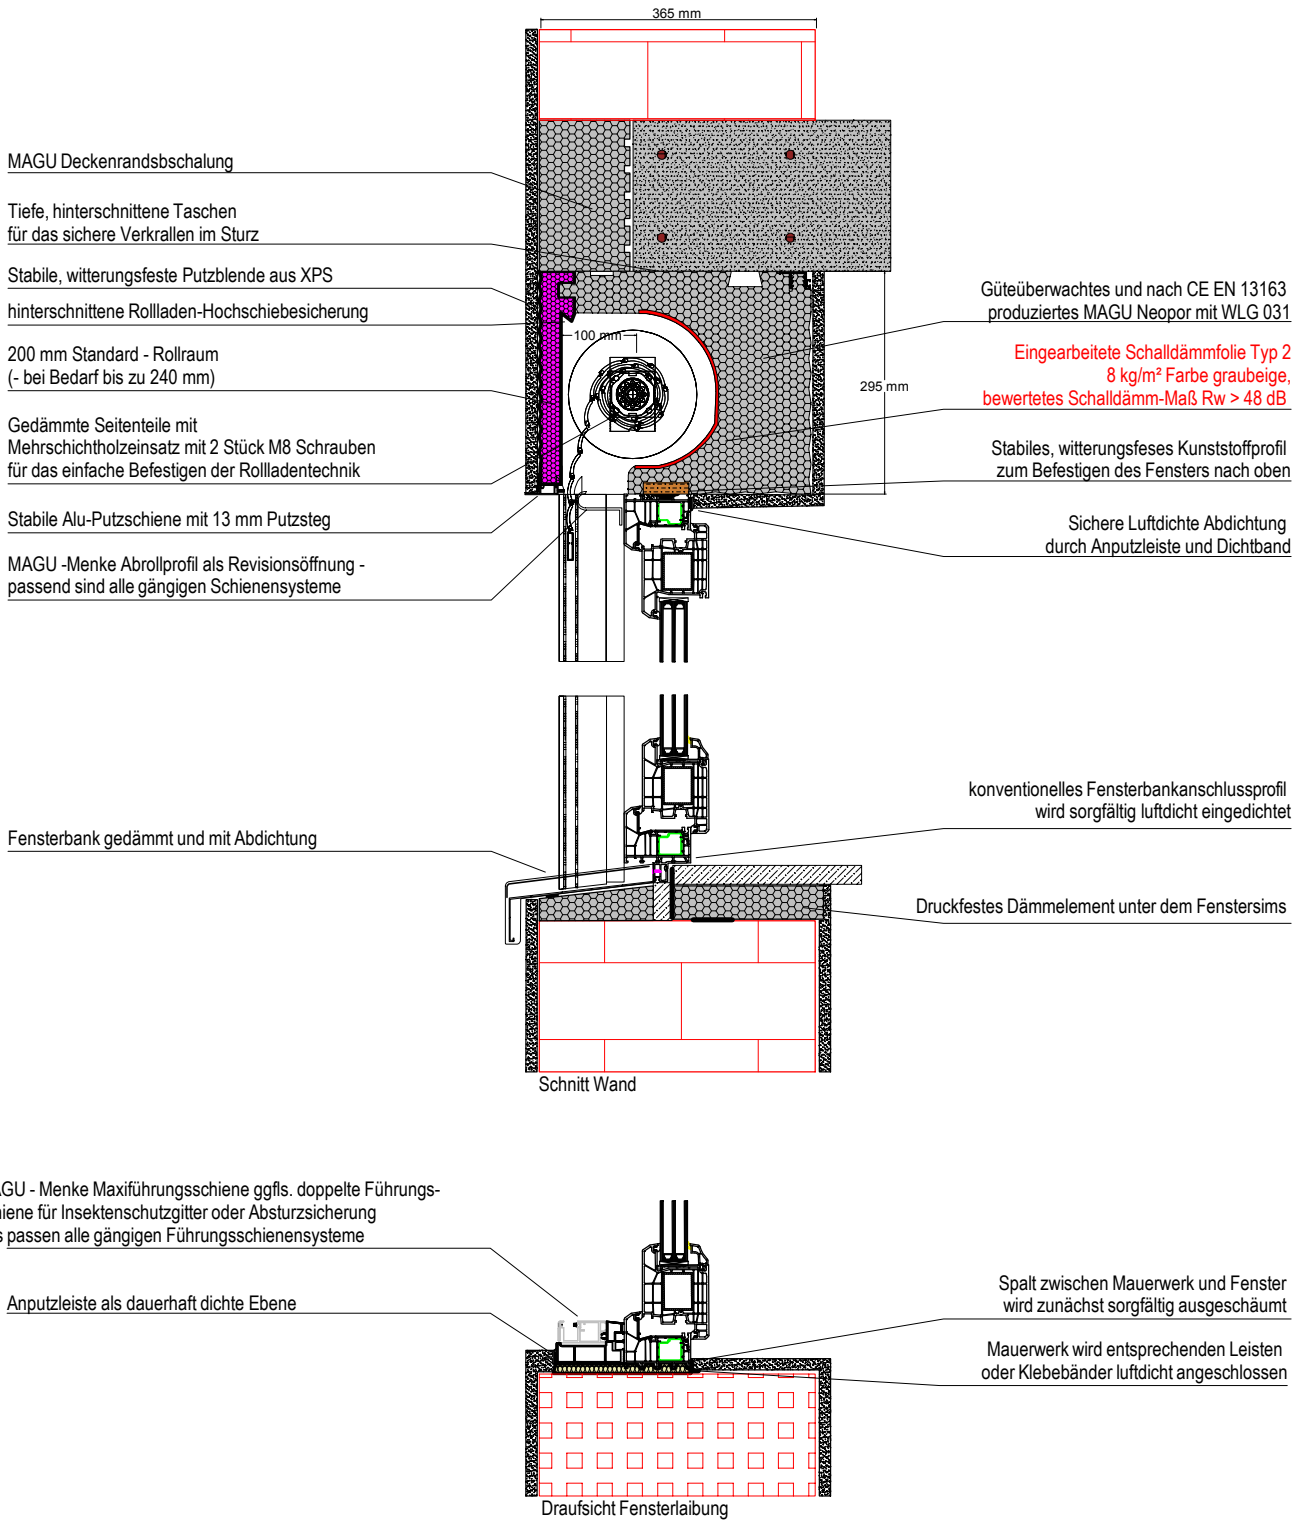

## Besonderheiten:

- eingelassener OSB Plattenstreifen zur Fensterbefestigung
- eingearbeitete Schalldämmfolie Typ 2 mit 8 kg/m<sup>2</sup>

Beispielhafte Standardausführung - Ausführung kann gemäß ihren Vorgaben gestaltet werden.  
 Details sind nach bestem Wissen und Gewissen gestaltet, jedoch ohne rechtliche Verbindlichkeit.

MAGU Bausysteme GmbH D - 78183 Hüfingen Tel +49 (0) 771 - 9 22 50 Tel +49 (0) 771 - 67 88 info@magu.de www.magu.de				TITEL			
GRÖSSE		DATUM		NR		GEP	
MAßSTAB				BLATT			